


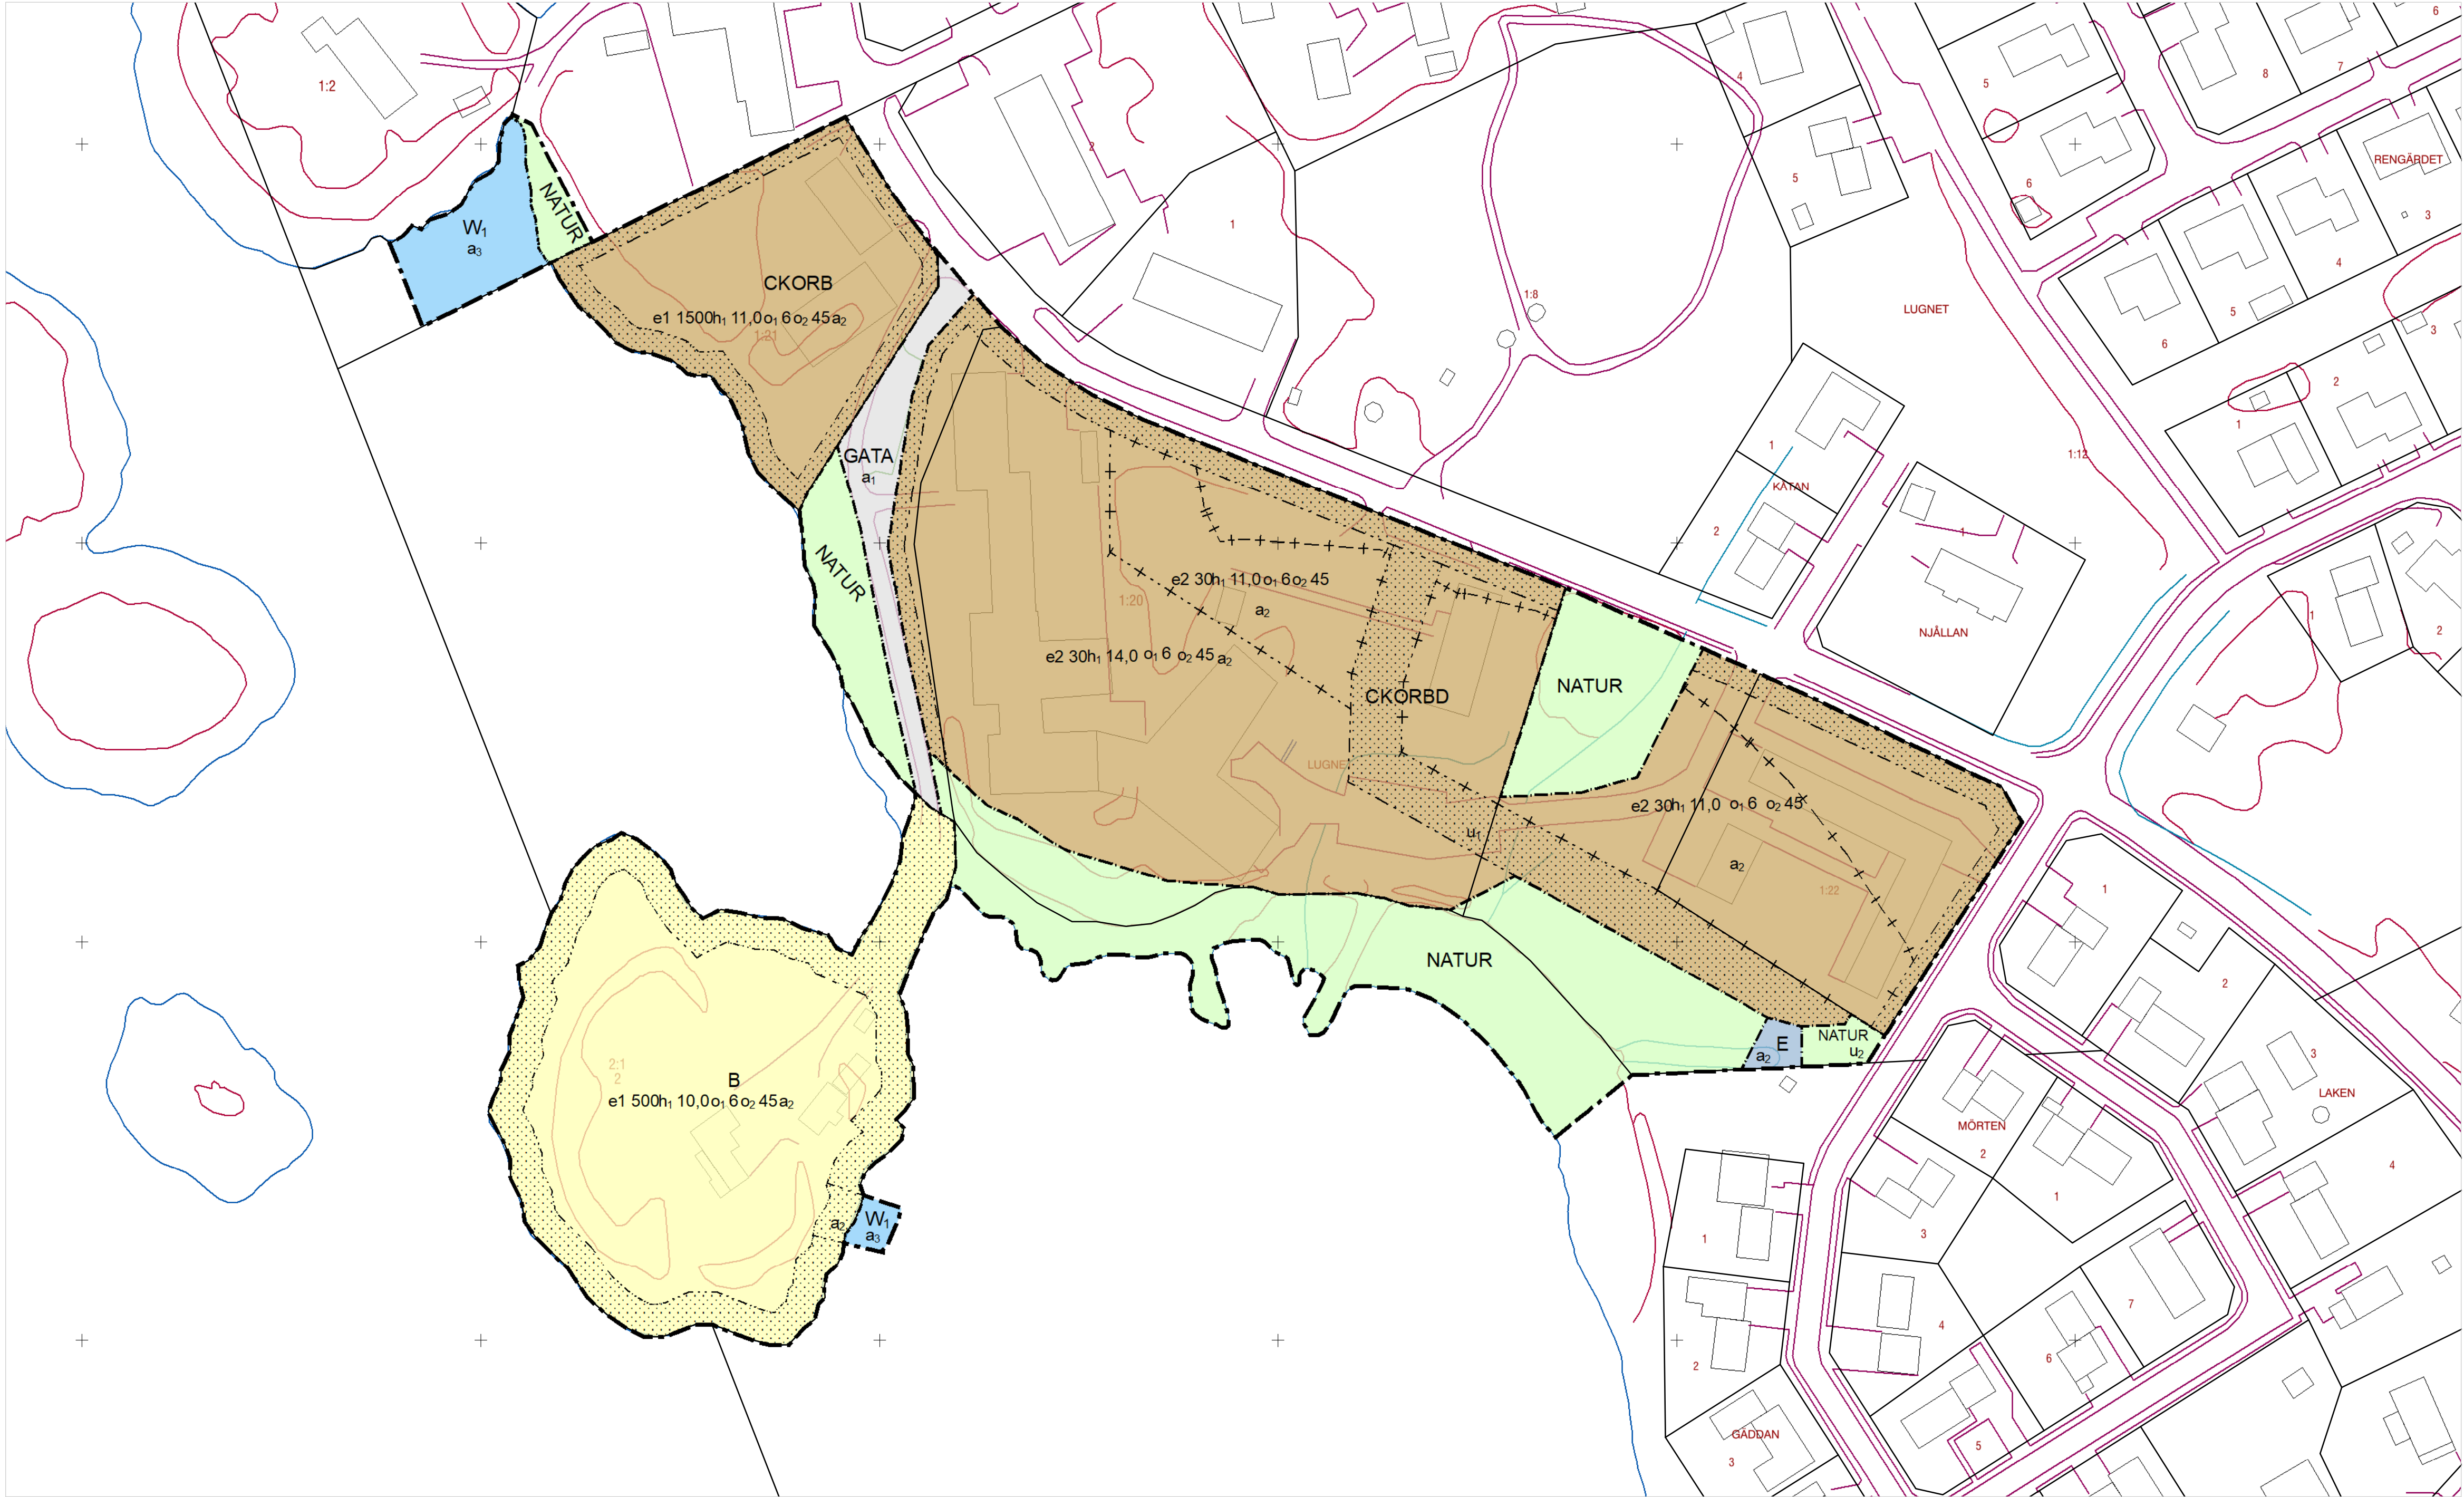

PLANKARTA Skala 1:1 000 (A1) 0 50 100 Meter Koordinatsystem SWEREF99 17 15 Höjdssystem RH 2000

PLANBESTÄMMELSER

Följande gäller inom områden med nedanstående beteckningar.
Endast angiven användning och utformning är tillåten.
Där beteckning saknas gäller bestämmelsen inom all kvartersmark eller all allmän plats eller allt vattenområde på plankartan.

GRÄNSLINJER

- Planområdesgräns
- Användningsgräns
- Egenskapsgräns
- Sekundär eigenskapsgräns
- Sammanfallande eigenskapsgränser

ANVÄNDNING AV ALLMÄN PLATS

- GATA Gata
- NATUR Natur

ANVÄNDNING AV KVARTERSMARK

- B Bostäder
- CKORB Centrum, Kontor, Tillfällig vistelse, Besöksanläggningar, Bostäder
- CKORBD Centrum, Kontor, Tillfällig vistelse, Besöksanläggningar, Bostäder, Vård
- E Tekniska anläggningar

EGENSKAPSBESTÄMMELSER FÖR ALLMÄN PLATS

Upphävande av strandskydd

a1 Strandskyddet är upphävt.

Markreservat för allmännyttiga ändamål

u2 Markreservat för allmännyttiga underjordiska ledningar.

EGENSKAPSBESTÄMMELSER FÖR KVARTERSMARK

Begränsning av markens utnyttjande

Marken får inte förses med byggnad.

Höjd på byggnadsverk

h1 0,0 Högsta nockhöjd är angivet värde i meter.

Markreservat för allmännyttiga ändamål

u1 Markreservat för allmännyttiga underjordiska ledningar.

Takvinkel

o1 0,0 Minsta takvinkel är angivet värde i grader.

o2 0,0 Största takvinkel är angivet värde i grader.

Upphävande av strandskydd (Där sekundär eigenskapsgräns finns gäller den enbart denna eigenskapsbestämmelse)

a2 Strandskyddet är upphävt.

Utnyttjandegrad

e1 0,0 Största byggnadsarea är angivet värde i m² inom användningsområdet.

e2 0,0 Största byggnadsarea är angivet värde i % av fastighetsarean inom användningsområdet.

GENOMFÖRANDETID

Genomförandetiden är 60 månader över hela planområdet och börjar gälla fr.o.m. laga kraft datum.

ANVÄNDNING AV VATTENOMRÅDE

- W1 Bryggor

EGENSKAPSBESTÄMMELSER FÖR VATTENOMRÅDEN

Upphävande av strandskydd

a3 Strandskyddet är upphävt.

Till planen hör:	Fastighetsförteckning	Bullerutredning
Planprogram	Grundkarta	Geoteknisk utredning
Planbeskrivning	Samrådsredogörelse	Miljöteknisk utredning
Illustrationsplan	Granskningsutlåtande	Dagvattenutredning

Detaljplan för fastigheten LUGNET 1:20 m.fl. (Vauka)

Arjeplogs kommun	Norrbottens län
Planstatus:	Samråd
Diarienummer:	MBR-2023-782
Upprättad: [Upprättad]	Reviderad[Reviderad]
Christian Claesson Planarkitekt	Emil Sundström Planchef

Detaljplanen har upprättats enligt Boverkets föreskrift om detaljplan (2020:50)

